


Утверждена
постановлением администрации
Вачского муниципального округа
Нижегородской области

(наименование документа об утверждении, включая наименования
органов государственной власти или органов местного самоуправления,
принявших решение об утверждении схемы или подписавших
соглашение о перераспределении земельных участков)

от _____ № _____

**Схема расположения земельного участка или земельных участков
на кадастровом плане территории**

Условный номер земельного участка _____		
Площадь земельного участка _____ 30 м ²		
Обозначение характерных точек границ	Координаты, м	
	X	Y
1	2	3
н1	471703.75	1327595.54
н2	471707.54	1327600.18
н3	471703.68	1327603.35
н4	471699.88	1327598.70
н1	471703.75	1327595.54

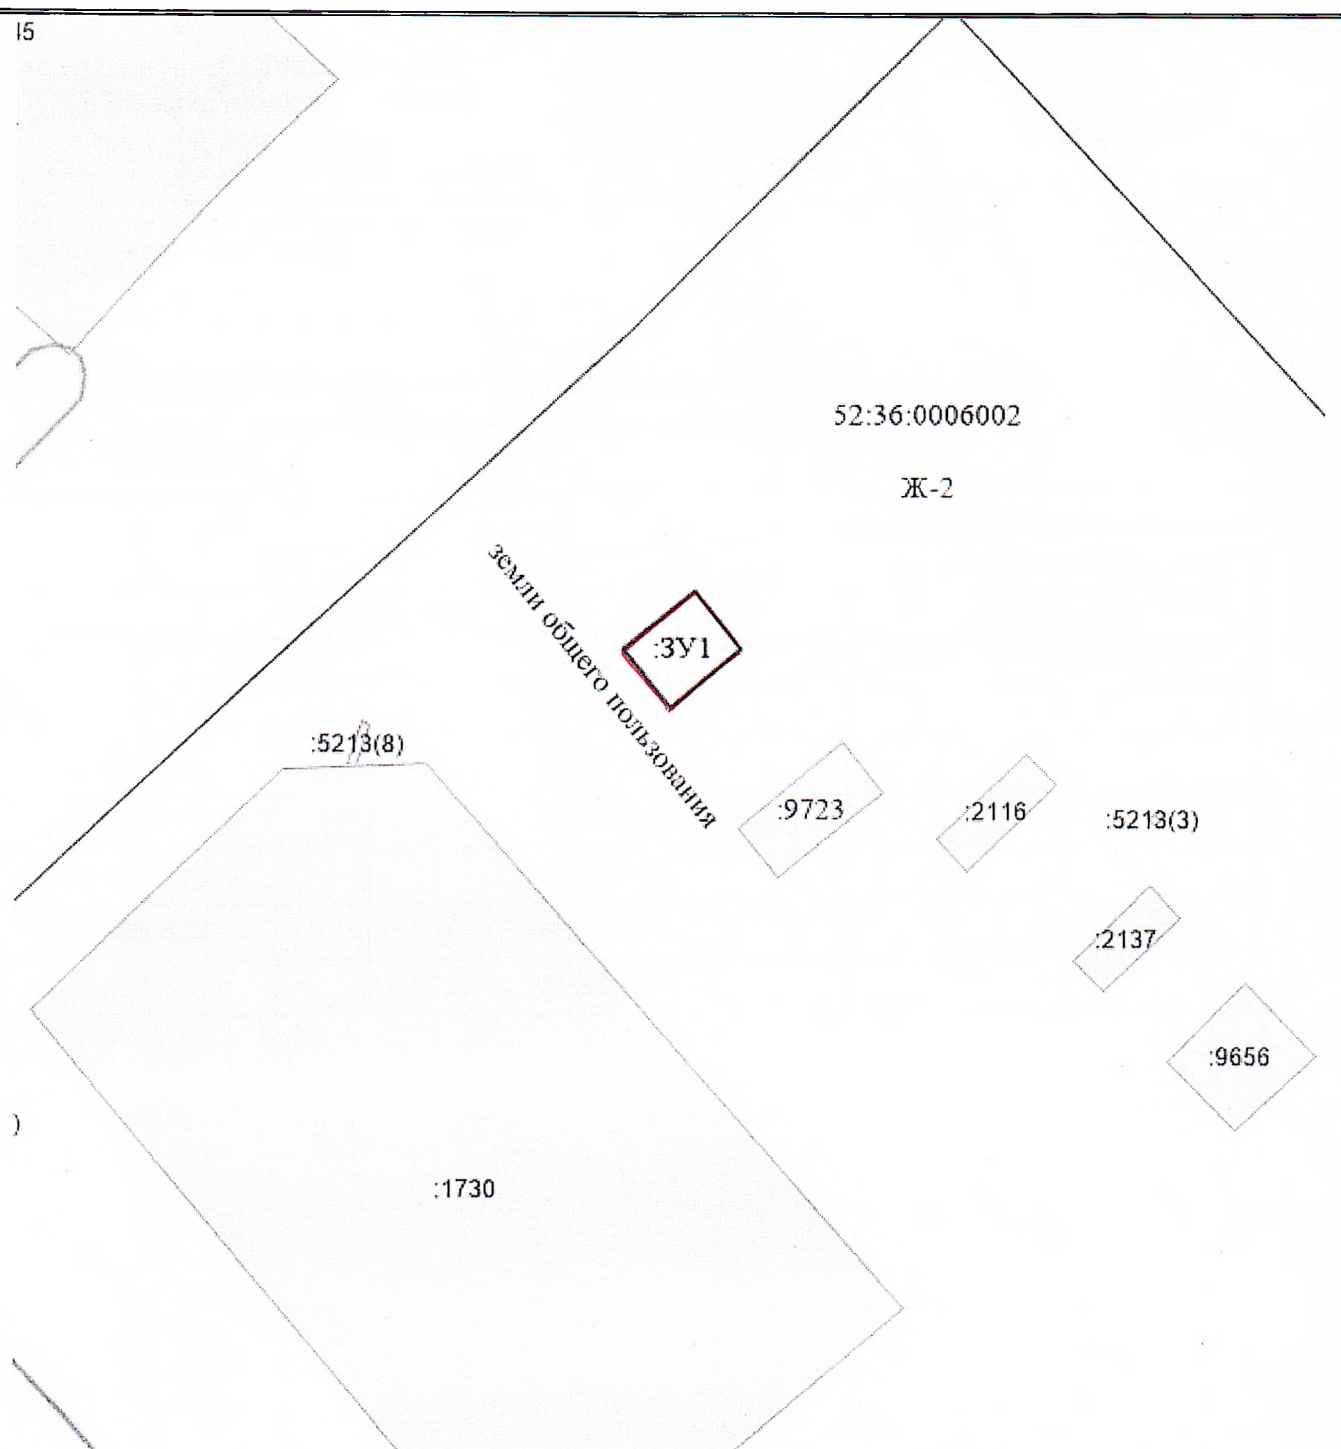

Масштаб 1:1000

Условные обозначения:

52:36:0006002- номер кадастрового квартала, в пределах которого находится земельный участок

— - граница земельного участка, включенная в ГКН

— - граница территориальной зоны

— - граница земельного участка, установленная (уточненная) при проведении кадастровых работ

— - контур объекта капитального строительства

:18- кадастровый номер земельного участка

:3У1 - обозначение образуемого земельного участка

