


Утверждена
постановлением администрации
Вачского муниципального округа
Нижегородской области

(наименование документа об утверждении, включая наименования
органов государственной власти или органов местного самоуправления,
принявших решение об утверждении схемы или подписавших
соглашение о перераспределении земельных участков)

от _____ № _____

**Схема расположения земельного участка или земельных участков
на кадастровом плане территории**

Условный номер земельного участка	-	
Площадь земельного участка	117 м ²	
Обозначение характерных точек границ	Координаты, м	
	X	Y
1	2	3
н1	471733.68	1327325.28
н2	471744.76	1327337.52
н3	471739.52	1327342.25
н4	471728.44	1327330.02
н1	471733.68	1327325.28

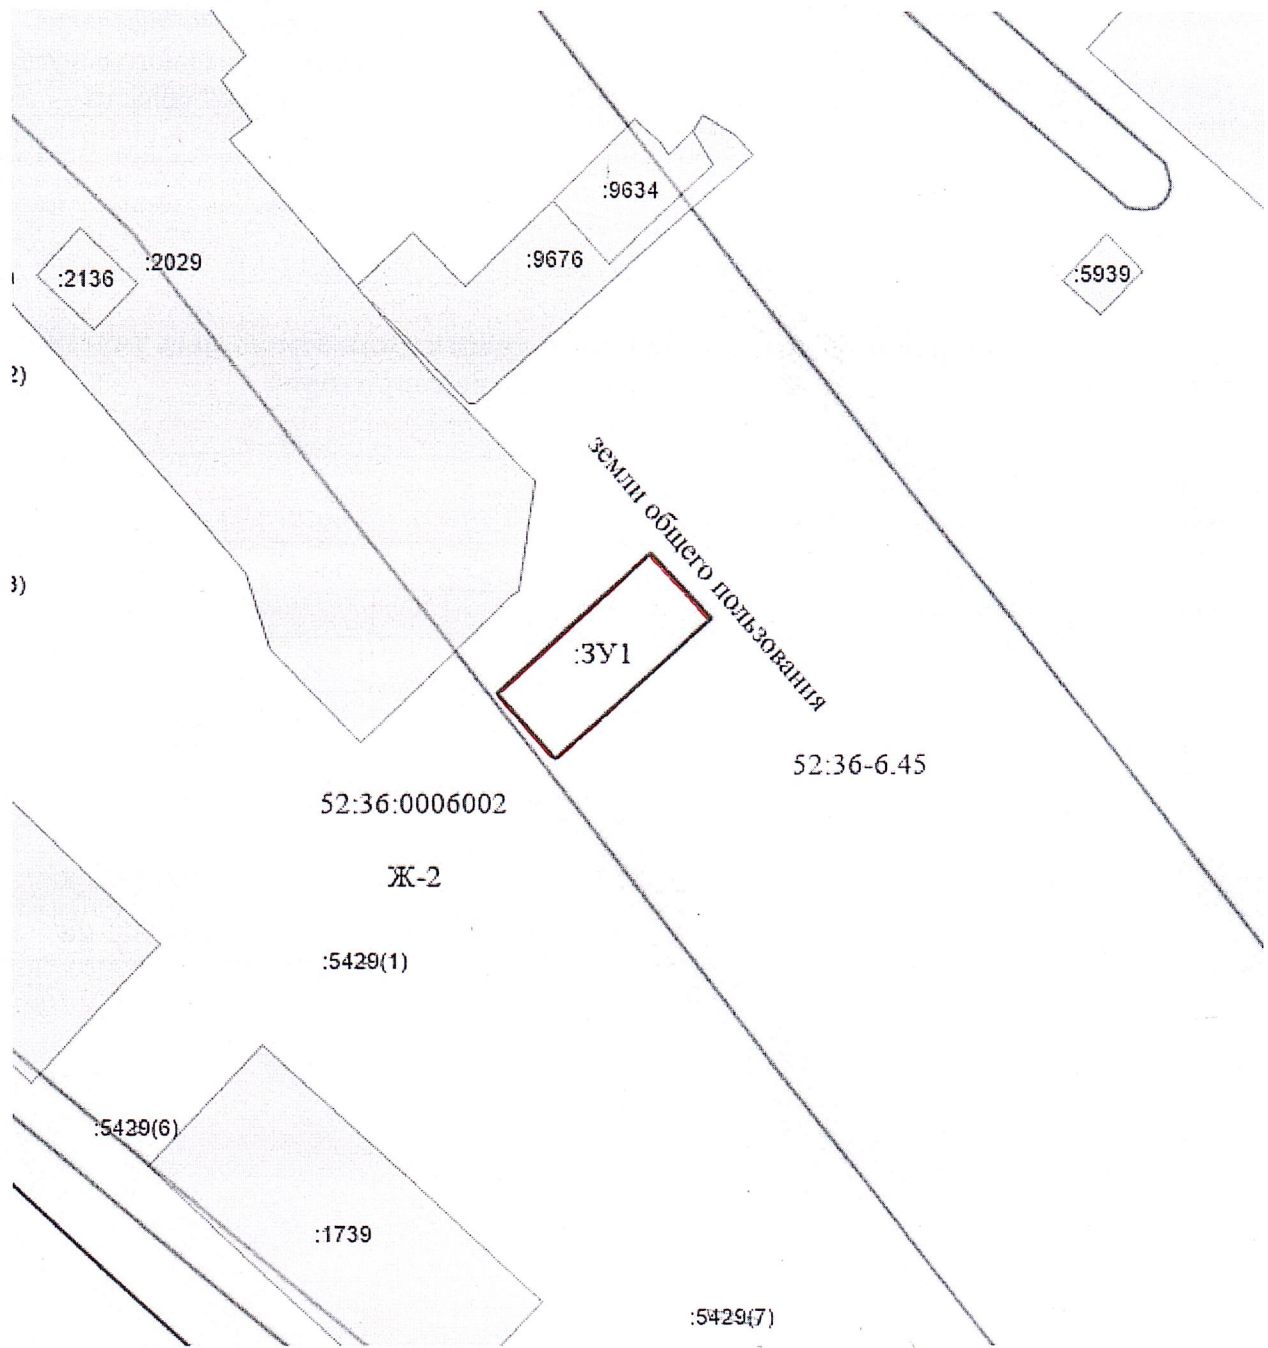

Масштаб 1:1000

Условные обозначения:

52:36:0006002- номер кадастрового квартала, в пределах которого находится земельный участок

- граница земельного участка, включенная в ГКН
- граница территориальной зоны
- граница земельного участка, установленная (уточненная) при проведении кадастровых работ
- контур объекта капитального строительства

:18- кадастровый номер земельного участка

:3У1 - обозначение образуемого земельного участка

